



COMUNE DI S. ALESSIO SICULO
(Città Metropolitana di Messina)

N. 46 Reg.

del 01 / 04 / 2021

COPIA DI DELIBERAZIONE DELLA GIUNTA MUNICIPALE

OGGETTO: Icludents Via Salice "Avviso pubblico per la creazione di parchi inclusivi" di cui al D.D.G. n.1399 del 08 agosto 2019, parco giochi inclusivo da realizzare in via Salice. Modifica ubicazione e rimodulazione quadro economico.

L'anno duemilaventuno il giorno 01 del mese di **Aprile** alle ore 13,35 e seguenti, nella Casa Comunale e nella consueta sala delle adunanze, in seguito ad invito di convocazione, si è riunita la Giunta Municipale con l'intervento dei Signori:

Presenze

1. Foti Nunzio Giovanni	Sindaco	P
2. Foti Santo	Vice Sindaco	P
3. Carnabuci Virginia	Assessore	A
4. Ferlito Natale	Assessore	P
5. Trischitta Rosario	Assessore	P

Non sono intervenuti gli Assessori: Bombace

Presiede il **Sindaco**.

Assiste con funzioni verbalizzanti il Segretario del Comune **Dott.ssa Antonella Li Donni**.

IL Presidente, constatato che il numero dei presenti è legale, dichiara aperta la seduta e invita i convenuti a deliberare sull'argomento in oggetto specificato.

L' Assessore o il Sindaco visto il documento istruttorio che precede, propone alla Giunta Municipale, acquisiti i pareri di Legge , di adottare il conseguente atto deliberativo.

LA GIUNTA MUNICIPALE

Esaminato il documento istruttorio che precede redatto dal responsabile del procedimento amministrativo, che si assume a motivazione del presente provvedimento;

Visto l' allegato parere del responsabile del servizio, reso ai sensi dell' art.1 lett. h) comma 1, L. R. n. 48/91 così come modificato dall' art.12 della L.R.n. 30 del 23.12.2000;

Visto l' allegato parere sulla proposta di deliberazione di cui al presente provvedimento reso dal responsabile dell' ufficio di ragioneria reso ai sensi dell' art.1 lett. h) comma 1; L. R. n. 48/91 così come modificato dall' art.12 della L.R.n. 30 del 23.12.2000, in ordine alla regolarità contabile;

Visto l' art. 12 della L.R. n.30 del 23.12.2000;

Udita la proposta dell' Assessore o del Sindaco;

A voti unanimi espressi nelle modalità di legge,

DELIBERA

Per le motivazioni espresse in premessa, che qui si intendono ripetute e trascritte:

1. Approvare, come in effetti approva, il documento istruttorio che precede in premessa citato allegato alla presente
2. Dichiarare con separata votazione unanime il presente atto immediatamente esecutivo, per l' urgenza.



COMUNE DI S. ALESSIO SICULO

(Città Metropolitana di Messina)

Documento Istruttorio da sottoporre alla Giunta Municipale

Oggetto: Icludents via Salice- “Avviso pubblico perla creazione di parchi inclusivi” di cui al D.D.G. n. 1399 del 08 agosto 2019, parco giochi inclusivo da realizzare in Via Salice. Modifica ubicazione e rimodulazione quadro economico.

Premesso che:

- Con Determina Del Responsabile dell'Area Tecnica n. 379 del 13/11/2019 è stato nominato Responsabile Unico del Procedimento l'Ing. Pietro Mifa,
- con deliberazione della G.M. n. 153 del 18/11/2019 era stato approvato il progetto “Includents via Maresciallo Alessio Altadonna”;
- con nota prot. n. 5133 del 09/02/2021 acquisita al protocollo di questo ente in data 11/02/2021 prot. n. 1086, l'Assessorato della Famiglia e delle Politiche Sociali ha comunicato la concessione del contributo concesso pari ad €. 42.451,26 con una decurtazione del 15%;
- con nota prot. 1840 del 11/03/2021, è stata trasmessa all'Assessorato della Famiglia e delle Politiche Sociali la dichiarazione di accettazione del contributo con la rimodulazione del quadro economico effettuata in data 09/03/2021;

Visto il parere di approvazione in linea tecnica n. 244 del 01/04/2021

Considerato che l'Amministrazione comunale ha ritenuto necessario provvedere allo spostamento dell'ubicazione del parco giochi in un'area più idonea e nella disponibilità dell'ente e che è altresì necessario provvedere alla rimodulazione del quadro economico del progetto;

Vista la L.R. n. 23/1998;

Vista la L.R. n. 30/2000;

Visto il decreto legislativo n. 267/2000;

Visto il decreto legislativo n. 163/2006 e s.m.i.

Vista la L.R. n. 12/2011 e s.m.i.;

PROPONE

1. Di stabilire ed approvare che la premessa è parte integrante del presente dispositivo;

2. Di approvare il progetto "Includents via Salice" per la creazione di un parco giochi inclusivo da realizzare in Via Salice con la seguente previsione di spesa:

Parco giochi inclusivo "Includents via Maresciallo Altadonna".		
QUADRO ECONOMICO ORIGINARIO		Q.E. RIMODULATO
Importo forniture	39.953,00 €	33.960,05 €
Spese per inaugurazione (IVA Compresa)	1.200,00 €	1.200,00 €
RUP	799,06 €	799,06 €
Progetto Animazione inclusiva (IVA Compresa)	4.800,00 €	4.800,00 €
Oneri personale interno comunale sorveglianza e apertura	2.000,00 €	2.000,00 €
IVA su forniture	€ 8.789,66	7.471,21 €
Totale Progetto	€ 57.541,72	€ 50.230,32

QUOTA A CARICO DEL FONDO REGIONALE (ORIGINARIO)		
Importo forniture	39.953,00 €	33.960,05 €
Spese per inaugurazione (IVA Compresa)	1.200,00 €	1.020,00 €
IVA su forniture	€ 8.789,66	€ 7.471,21
Totale	€ 49.942,66	€ 42.451,26

QUOTA A CARICO DEL BILANCIO COMUNALE		
RUP	799,06 €	799,06 €
Spese per inaugurazione (IVA Compresa)		180,00 €
Progetto Animazione inclusiva (IVA Compresa)	4.800,00 €	4.800,00 €
Oneri personale interno comunale sorveglianza e apertura	2.000,00 €	2.000,00 €
Totale	€ 7.599,06	€ 7.779,06

3. Di dare atto che il progetto di che trattasi trova copertura come appresso indicato:


- per €. 42.451,26 nel a carico dell'Assessorato della Famiglia e delle Politiche Sociali D.D.G. n. 1399 del 08/08/22019, come da graduatoria definitiva approvata con D.D.G. n. 1755 del 21/12/2020 modificata con D.D.G. n. 126 del 01/02/2021;

- per le restanti somme di €. 7.779,06 sono poste a carico dell'amministrazione, dall'impegno somme sopra indicato, sono decurtati le somme relative al personale interno che sarà impegnato nell'espletamento del progetto.

4. Di impegnare le somme necessarie come da attestazione del responsabile dell'area economico finanziaria;

5. Di dichiarare il presente atto immediatamente esecutivo.

Al Proponente

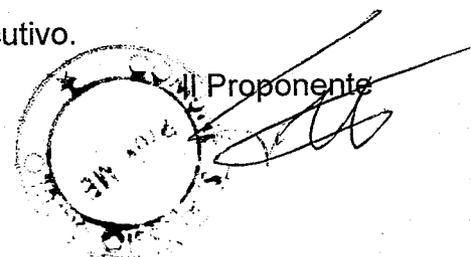

PARERE TECNICO

Il Responsabile del servizio interessato


VISTO l'art.12 della L.r.n.30/2000 che modifica l'art. 1, lettera h) della L.R.n.48 /1991;

Ai sensi e per gli effetti delle disposizioni legislative sopra menzionate;

Per quanto concerne la sola regolarità tecnica sulla proposta di deliberazione

ESPRIME PARERE Favorevole

Li 01/04/2021

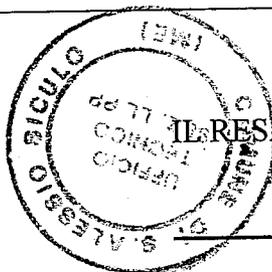

IL RESPONSABILE DEL SERVIZIO

[Handwritten signature]

PARERE DEL RESPONSABILE DEL SERVIZIO FINANZIARIO

Il Responsabile del servizio finanziario

VISTO l'art.12 della L.r.n.30/2000 che modifica l'art. 1, lettera h) della L.R.n.48 /1991;

Ai sensi e per gli effetti delle disposizioni legislative sopra menzionate;

Per quanto concerne la sola regolarità tecnica sulla proposta di deliberazione


ESPRIME PARERE favorevole

ATTESTA

la copertura finanziaria della complessiva spesa di EURO _____
sui seguenti codici e numeri:

Codice _____	Codice _____
Competenza _____	Competenza _____
Residui _____	Residui _____
Intervento _____	Intervento _____

Li _____

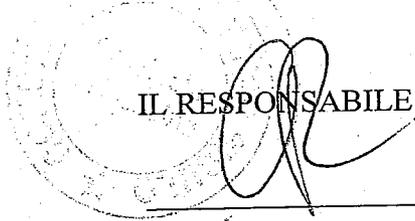

IL RESPONSABILE DEL SERVIZIO FINANZIARIO



COMUNE DI S. ALESSIO SICULO

Provincia di Messina

Partita I.V.A. 00347890832 Tel. 0942 - 751036

E-mail: ufficiotecnico@comune.santalessiosiculo.me.it

E-mail P.E.C.: utc.comunesantalessiosiculo@dgpec.it

UFFICIO TECNICO SETTORE LL.PP.

UFFICIO TECNICO LL.PP.

(L.R. n. 12/2011 e s.m.i.)

PARERE N°

244

S. Alessio Siculo, li

01/04/2021

OGGETTO: Includenti via Salice "Avviso pubblico pe la creazione di parchi gioco inclusivi" di cu al D.D.G. n. 1399 del 08 agosto 2019.

Il sottoscritto Ing. Pietro Mifa, Responsabile Unico del Procedimento per il progetto in oggetto indicato, giusta Determina Del Responsabile dell'Area Tecnica n. 379 del 13/11/2019;

PREMESSO

Che con deliberazione della G.M. n. 153 del 18/11/2019 era stato approvato il progetto "Includenti via Maresciallo Alessio Altadonna";

Che con nota prot. n. 5133 del 09/02/2021 acquisita al protocollo di questo ente in data 11/02/2021 prot. n. 1086, l'Assessorato della Famiglia e delle Politiche Sociali ha comunicato la concessione del contributo concesso pari ad €. 42.451,26 con una decurtazione del 15%;

Che con nota prot. 1840 del 11/03/2021, è stata trasmessa all'Assessorato della Famiglia e delle Politiche Sociali la dichiarazione di accettazione del contributo con la rimodulazione del quadro economico effettuata in data 09/03/2021;

VISTO

- Il progetto redatto dall'ufficio tecnico comunale in data 09/11/2018, composto dalle seguenti tavole:

1. Elenco Prezzi;
2. Computo metrico

- Quadro economico rimodulato del 09/03/2021, dell'importo complessivo di 50.230,32, con la seguente previsione di spesa:

Parco giochi inclusivo "Includents via Maresciallo Altadonna".			
QUADRO ECONOMICO ORIGINARIO			Q.E. RIMODULATO
Importo forniture	L.	39.953,00	L. 33.960,05
Spese per inaugurazione (IVA Compresa)	L.	1.200,00	L. 1.200,00
RUP	L.	799,06	L. 799,06
Progetto Animazione inclusiva (IVA Compresa)	L.	4.800,00	L. 4.800,00
Oneri personale interno comunale sorveglianza e apertura	L.	2.000,00	L. 2.000,00
IVA su forniture	22% €	8.789,66	L. 7.471,21
Totale Progetto		€ 57.541,72	€ 50.230,32

QUOTA A CARICO DEL FONDO REGIONALE (ORIGINARIO)			
Importo forniture	L.	39.953,00	L. 33.960,05
Spese per inaugurazione (IVA Compresa)	L.	1.200,00	L. 1.020,00
IVA su forniture	22% €	8.789,66	€ 7.471,21
Totale		€ 49.942,66	€ 42.451,26

QUOTA A CARICO DEL BILANCIO COMUNALE			
RUP	L.	799,06	L. 799,06
Spese per inaugurazione (IVA Compresa)			L. 180,00
Progetto Animazione inclusiva (IVA Compresa)	L.	4.800,00	L. 4.800,00
Oneri personale interno comunale sorveglianza e apertura	L.	2.000,00	L. 2.000,00
Totale		€ 7.599,06	€ 7.779,06

CO S I D E R A T O

- **Che** nulla si ha da eccepire in linea di massima sui criteri tecnici progettuali;
- **Che** i relativi prezzi unitari applicati alle singole categorie di lavoro sono quelli del prezzario Regionale in atto vigente e per quelli non previsti, sono stati desunti da regolare analisi e pertanto alla data odierna si ritengono ammissibili;
- **Che** le previsioni progettuali appaiono adeguate alle finalità che si intendono seguire e risultano giustificate;

A C C E R T A T O


che il progetto delle opere di che trattasi è stato redatto in conformità alla normativa vigente;

TUTTO CIO' PREMESSO, ACCERTATO E CONSIDERATO SI ESPRIME PARERE

Favorevole, ai sensi dell'art. 5 comma 3 della legge regionale 12/07/2011 n. 12, per l'approvazione del progetto esecutivo di che trattasi.

Si prescrive l'ottemperanza alle leggi e disposizioni vigenti che regolano la materia.

Sant'Alessio Siculo, li 01/04/2024

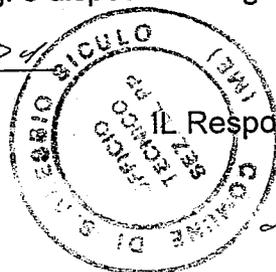

IL Responsabile Unico del Procedimento

Ing. Pietro Mifa

COMUNE DI SANT'ALESSIO SICULO
CITTA' METROPOLITANA DI MESSINA

pag. 1

COMPUTO METRICO

OGGETTO: INCLUDENTES - VIA SALICE

COMMITTENTE: COMUNE DI SANT'ALESSIO SICULO

Data, 09/06/2021



Num.Ord. TARIFFA	DESIGNAZIONE DEI LAVORI	DIMENSIONI				Quantità	IMPORTI	
		par.ug.	lung.	larg.	H/peso		unitario	TOTALE
	RIPORTO							28'938,77
	Altezza fuori terra: cm 80					16,00		
	SOMMANO cadauno					16,00	102,00	1'632,00
7 G18	Fornitura in opera di Cancelli pedonale tipo AUG 29XC027 o simile realizzato interamente in pino nordico impregnato in autoclave in classe 4 con sali preservanti a base di rame, ... unito. Viene fornito completo di ferramenta per l'assemblaggio. DATI DIMENSIONALI Altezza fuori terra: cm 80 Luce: cm 90					1,00		
	SOMMANO a corpo					1,00	165,00	165,00
8 G100	Base in cls per la collocazione dei giochi per uno spessore minimo di cm 5					194,00		
	SOMMANO m2					194,00	16,62	3'224,28
	Parziale LAVORI A MISURA euro							33'960,05
	T O T A L E euro							33'960,05
	Data, _____ Il Tecnico _____							
	A RIPORTARE							

COMUNE DI SANT'ALESSIO SICULO
CITTA' METROPOLITANA DI MESSINA

pag. 1

ELENCO PREZZI


OGGETTO: INCLUDENTES - VIA SALICE



COMMITTENTE: COMUNE DI SANT'ALESSIO SICULO

Data, 01/04/2011



Num.Ord. TARIFFA	DESCRIZIONE DELL'ARTICOLO	unità di misura	PREZZO UNITARIO
Nr. 1 G02	<p>Fornitura in opera di Altalena "NIDO" tipo AUG 29VP0513 o similare realizzata interamente in acciaio zincato e verniciato a polveri poliesteri termoindurenti ad alta resistenza, montanti in profilato di acciaio con spigoli arrotondati sezione 88x88 mm. Elemento di oscillazione a "nido" realizzato con corda tipo Herkules a 6 trefoli in acciaio zincato rivestito in perlon termoplastico ad alta resistenza; questa tipologia garantisce un maggiore sicurezza risultando più morbida e piacevole per l'utilizzatore.</p> <p>DATI DIMENSIONALI Altezza totale: 170 cm Altezza di caduta : 130 cm Area d'ingombro : 100x 100 x 130 h cm Spazio minimo: 261x 675 cm Area d'impatto: mq 17,50 Età d'uso consigliata: 1/12 anni PRODOTTO CERTIFICATO TUV IN CONFORMITA' NORMATIVA EN1176-2017 euro (duemilatredici/52)</p>	a corpo	2'013,52
Nr. 2 G04	<p>Fornitura in opera di Gioco a molla biposto a doppia parete "NAVE" tipo AUG 29VP0622 o similare, costruito con materiali di prima qualità: le sagome sono ricavate con taglio al pantografo da lastra in polietilene PEHD ad alta densità spessore 18mm. Il gioco è dotato di elemento di appoggio per la schiena, questo lo rende adatto anche all' utilizzo da parte di bambini con difficoltà motorie. L'aggancio delle molle alla staffa d'interramento e alla sagoma è realizzato con un particolare stampato in lamiera d'acciaio spessore 4 mm atto ad evitare l'avvicinamento delle spire della molla, eliminando la possibilità di schiacciamento; in tal modo è garantita la massima sicurezza d'utilizzo in qualunque situazione d'uso.</p> <p>DATI DIMENSIONALI Lunghezza: cm 70 Larghezza : cm 77 Altezza totale: cm 84 Altezza di caduta: cm 60 Area d'ingombro: cm 77 x 70 Spazio minimo: cm 377 x 370 x 160h Area d'impatto: mq 16 Età d'uso consigliata: 2/8 anni PRODOTTO CERTIFICATO TUV IN CONFORMITA' NORMATIVA EN1176-2017 euro (millecentosettantatre/00)</p>	a corpo	1'373,00
Nr. 3 G100	<p>Base in cls per la collocazione dei giochi per uno spessore minimo di cm 5 euro (sedici/62)</p>	m2	16,62
Nr. 4 G11	<p>Fornitura in opera di Casetta gioco tipo AUG 30EA012 o similare, realizzata con struttura in pino scandinavo impregnato a pressione in autoclave come da norme DIN 68800 e RAL, efficaci contro l'attacco di muffe, funghi ed agenti atmosferici. E successivamente trattati ad immersione con protettivo acrilico anti UV</p> <p>E' costituita da montanti in lamellare di pino nordico sez. 90x90 mm con bordi raggiati minimo raggio 3 e speciale doppia fresatura su ciascun lato atta a convogliare le naturali fessurazioni del legno eliminando qualunque rischio di scheggiatura, 1 piano di calpestio da cm 247x128 cm, 1 tavolo e 2 panchine interne, 1 veranda, il tetto i pannelli perimetrali colorati., il tavolo e le panchine sono realizzati in POLIETILENE ALTA DENSITA' (PEHD) spessore 18 mm questo materiale offre la massima garanzia di durata con la minima manutenzione</p> <p>DATI DIMENSIONALI Altezza totale: cm 185 Altezza di caduta: cm 11 Area d'ingombro: cm 247 x 128 Spazio minimo: cm 547 x 428 x 260 h Area d'impatto: mq 12 Età d'uso consigliata: 1/5 anni PRODOTTO CERTIFICATO TUV IN CONFORMITA' NORMATIVA EN1176-2017 euro (tremlaquattrocentodiciannove/97)</p>	a corpo	3'419,97
Nr. 5 G17	<p>Fornitura in opera di Castello accessibile tipo AUG 29UP1505wd o similare; questa struttura gioco è studiata con rampa e pedana di grandi dimensioni (larghezza 150 cm) per permettere l'accesso alla torretta anche a bambini diversamente abili su sedia a Rotelle, montanti in profilato di acciaio zincato e verniciato a polveri sezione 80 x 80 mm con copripalo in plastica stampata , tetto e pannelli sono realizzati in polietilene alta densità PEHD spessore 19 mm sagomati al pantografo.</p> <p>I piani di calpestio e la rampa di accesso sono realizzati in multistrato marino Plywood spessore 19 mm con film fenolico a zigrinatura antiscivolo</p> <ul style="list-style-type: none"> · 2 Tetti tematici in PEHD. · 1 scivoli con pista in acciaio inox e fianchi in polietilene. · 1 rampa a lieve inclinazione di risalita al piano di calpestio altezza 30 cm · 1 Piani di calpestio partenza scivolo ad altezza 90 cm · 1 pannello gioco numeri · 1 pannello manipolazione · 1 scala a pioli inox <p>DATI DIMENSIONALI Altezza partenza scivolo: cm 90 Altezza totale: cm 320 Altezza di caduta: cm 165 Area d'ingombro: cm 558 x 751 Spazio minimo: cm 908 x 910 x 320 h</p>		

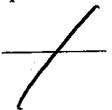Num.Ord. TARIFFA	DESCRIZIONE DELL'ARTICOLO	unità di misura	PREZZO UNITARIO
Nr. 6 G18	<p>Area d'impatto: mq 52 Età d'uso consigliata: 1/12 anni PRODOTTO CERTIFICATO TUV IN CONFORMITA' NORMATIVA EN1176-2017 euro (undicimilaottocentoventisette/00)</p>	a corpo	11'827,00
Nr. 6 G18	<p>Fornitura in opera di Cancelli pedonali tipo AUG 29XC027 o similare realizzati interamente in pino nordico impregnato in autoclave in classe 4 con sali preservanti a base di rame, in conformità alle norme DIN 68800. Costituito da montante in profilo lamellare di sezione 90x90 mm; anta cancello con tavolette di tamponamento sezione 110x20 mm; completo di cerniere e trapassino in acciaio brunito. Viene fornito completo di ferramenta per l'assemblaggio. DATI DIMENSIONALI Altezza fuori terra: cm 80 Luce: cm 90 euro (centosessantacinque/00)</p>	a corpo	165,00
Nr. 7 G19	<p>Fornitura in opera di Recinzione a pannelli tipo AUG 36CH476 o similare realizzata interamente con pali in pino nordico impregnato in autoclave in classe 4 con sali preservanti a base di rame, in conformità alle norme DIN 68800. Ogni pannello è composto da montanti in lamellare sezione 90x90 mm con punta fresata a 45°, tavole di sezione 110x20 mm con punta sagomata, correnti da 30x70 mm e viteria in acciaio inox. I pannelli sono forniti preassemblati completi di staffe in acciaio zincato a caldo per l'ancoraggio con tasselli DATI DIMENSIONALI Lunghezza: cm 100 Altezza fuori terra: cm 80 euro (centodieci/00)</p>	cadauno	102,00
Nr. 8 G22	<p>Fornitura in opera di Pavimentazione antitrauma tipo AUG 4170061545 o similare ad HIC certificato secondo norme europee in corso di validità ed emesse da ente riconosciuto, aventi sulla superficie superiore uno smusso perimetrale inclinato ad effetto "quadrotto" e superficie inferiore con sottofondo sagomato a base piana e quadrata. Le lastre antitrauma sono drenanti e la sagomatura della parte inferiore è utilizzabile come canale di scolo. Le lastre sono realizzate con materiali riciclati, riciclabili e di provenienza europea. La superficie superiore delle lastre risulta rugosa e di conseguenza antiscivolo. Colore rosso mattone. Superficie: 100x100 cm Spessore: 4,5 cm Peso: 35 kg/m² CERTIFICATA TUV-GS PER ALTEZZA DI CADUTA 150 CM A NORMA EN 1177 euro (cinquantatre/12)</p>	m2	53,12
	<p>Data, </p> <p style="text-align: center;"> Il Tecnico</p>		

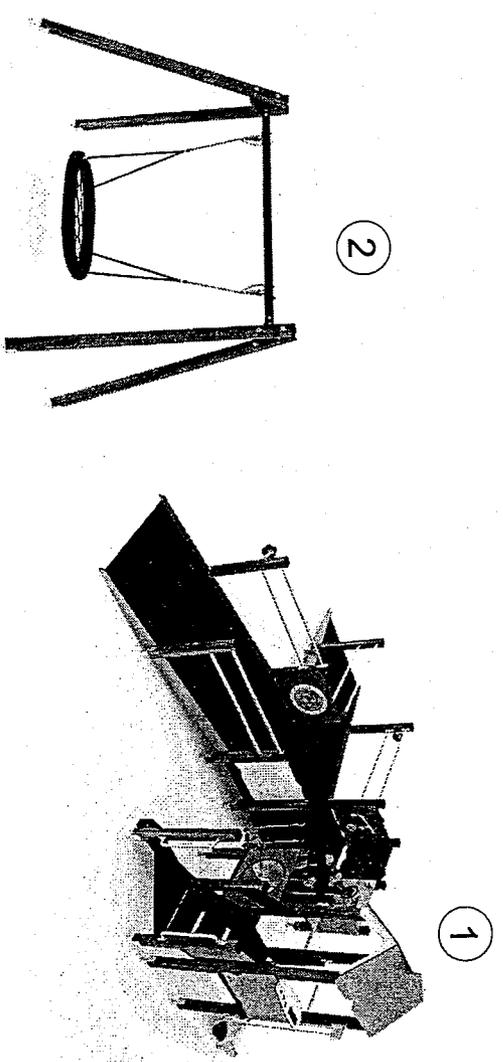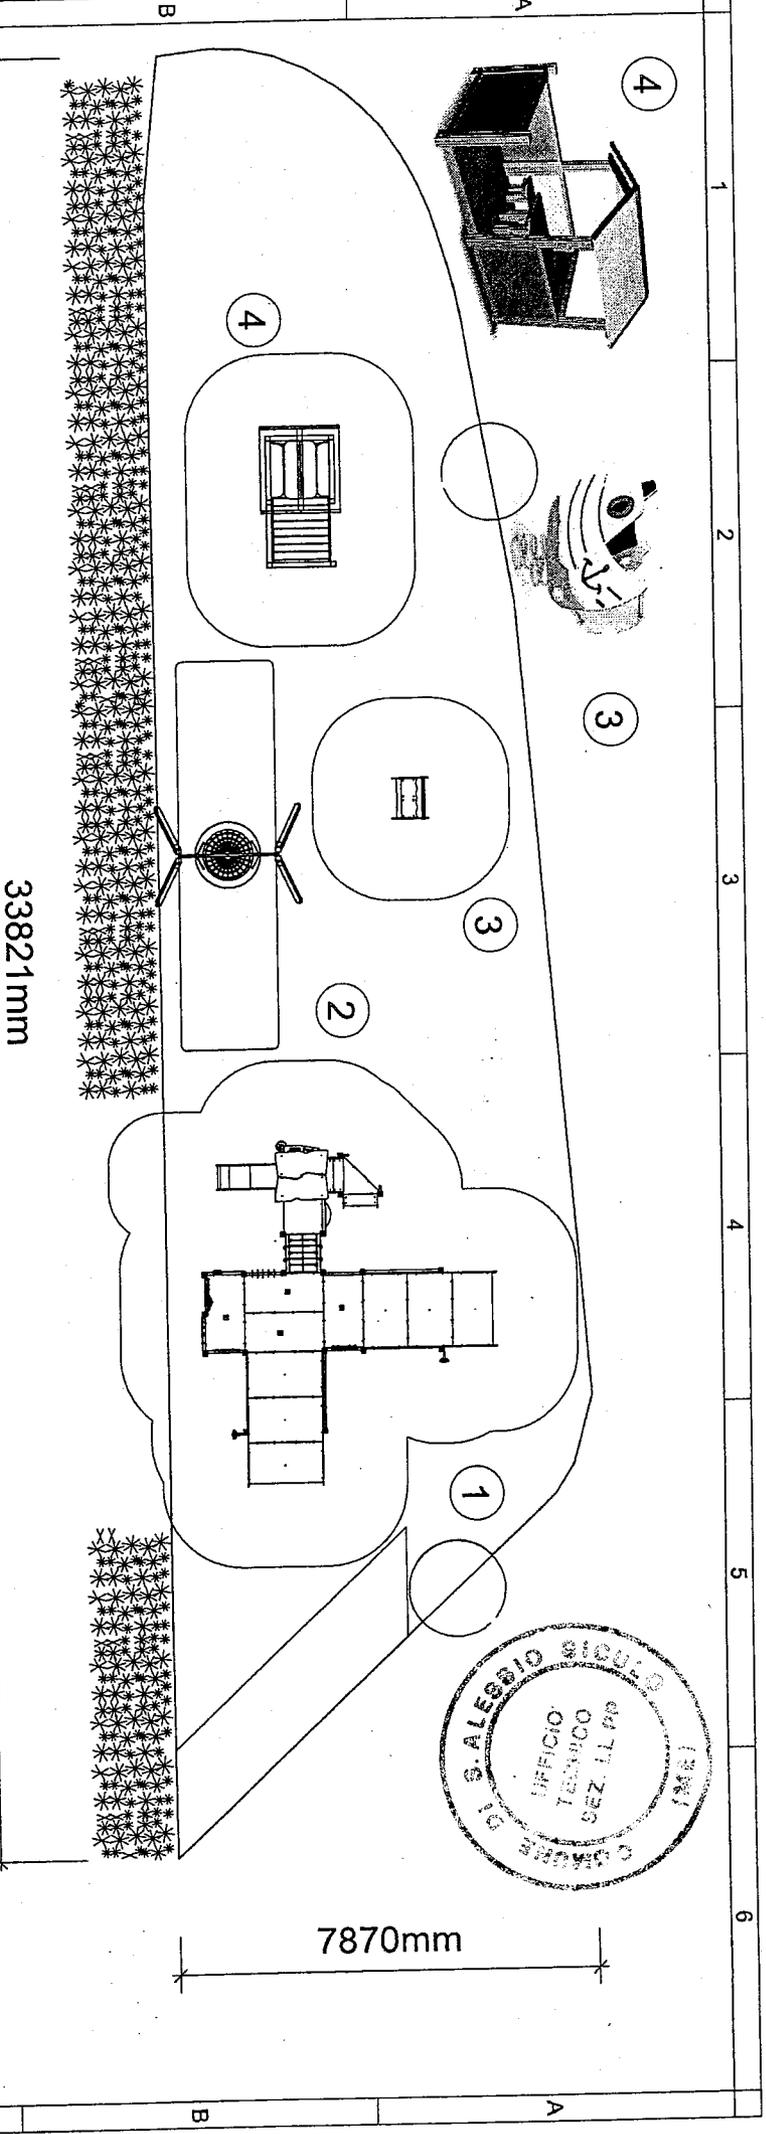

4	30EA012	CASA GIOCO SARA ACCESSIBILE	1	
3	29VP0622	GIOCO A MOLLA DOPPIO NAVE	1	
2	WD1423R6	ALTALENA NIDO	1	
1	29VP1505WD	CASTELLO ACCESSIBILE	1	
Rif	Cod.	Descrizione	Qta	

soluzione 1
scala 1:100
formato A3
marzo 2020

Comune di Sant'Alessio Siculo

Il presente verbale, dopo la lettura, si sottoscrive per conferma.

L'Assessore Anziano Il Presidente Il Segretario Comunale
 F.to Foti S. F.to Foti F.to Li Davis

E' copia conforme all'originale per uso amministrativo, li _____

Il Segretario Comunale

Attestazione e certificazione di pubblicazione

Il sottoscritto Segretario c.le certifica, su conforme attestazione dell'Addetto, che la presente deliberazione:
 è stata pubblicata all'Albo Pretorio on line il giorno _____ ed annotata al n. _____ del Reg. di repertorio
 ed è rimasta affissa all'Albo Pretorio on line per 15 (quindici) giorni consecutivi dal _____
 al _____
 li _____

L'Addetto

Il Segretario Comunale

F.to _____

F.to _____

SI ATTESTA

CHE LA PRESENTE DELIBERAZIONE E' STATA TRASMESSA

Al capigruppo consiliari con nota n. _____ del _____

Il Segretario Comunale F.to _____

CERTIFICATO DI ESECUTIVITA'

Si certifica che la presente deliberazione è divenuta esecutiva il _____ decorsi 10 giorni dalla
 data di inizio della pubblicazione.

L'addetto alla pubbl.ne F.to _____ dal _____ al _____

Il Segretario C. le F.to _____ li _____

**LA PRESENTE DELIBERAZIONE E' IMMEDIATAMENTE ESECUTIVA AI SENSI DELL'ART.12,
 COMMA 2, DELLA L.R. N.44/91**

li 01/04/2021

F.to Il Segretario Comunale

Li Davis